


SARL Maison ROY / S.C.I. DES ROCS

ZA de la Meynarderie - 16120 Châteauneuf-sur-Charente
05 45 66 21 71

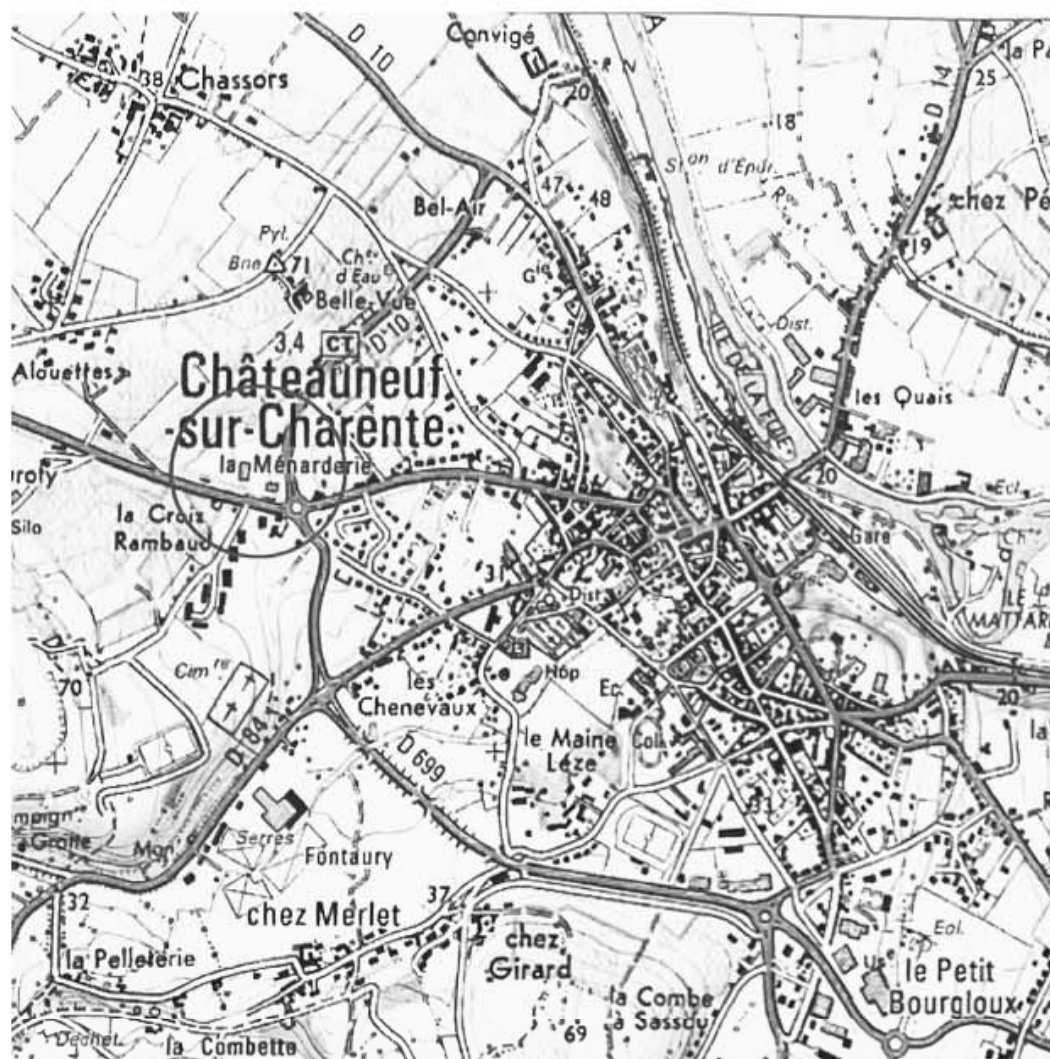

SECTION A
Parcelle n°700 & 701
Superficie totale de la parcelle : 5508m²



Département :
CHARENTE

Commune :
CHATEAUNEUF-SUR-CHARENTE

Section : A
Feuille : 000 A 03

Échelle d'origine : 1/2000
Échelle d'édition : 1/5000

Date d'édition : 07/07/2021
(fuseau horaire de Paris)

Coordonnées en projection : RGF93CC46
©2017 Ministère de l'Action et des
Comptes publics



DIRECTION GÉNÉRALE DES FINANCES PUBLIQUES

PLAN DE SITUATION

Le plan visualisé sur cet extrait est géré
par le centre des impôts foncier suivant :
PTGC
CENTRE DES FINANCES PUBLIQUES 1
rue de la Combe 16025
16025 ANGOULEME CEDEX
tél. 05 45 97 57 00 -fax 05 45 97 58 61
ptgc.charente@dgif.finances.gouv.fr

Cet extrait de plan vous est délivré par :

cadastre.gouv.fr

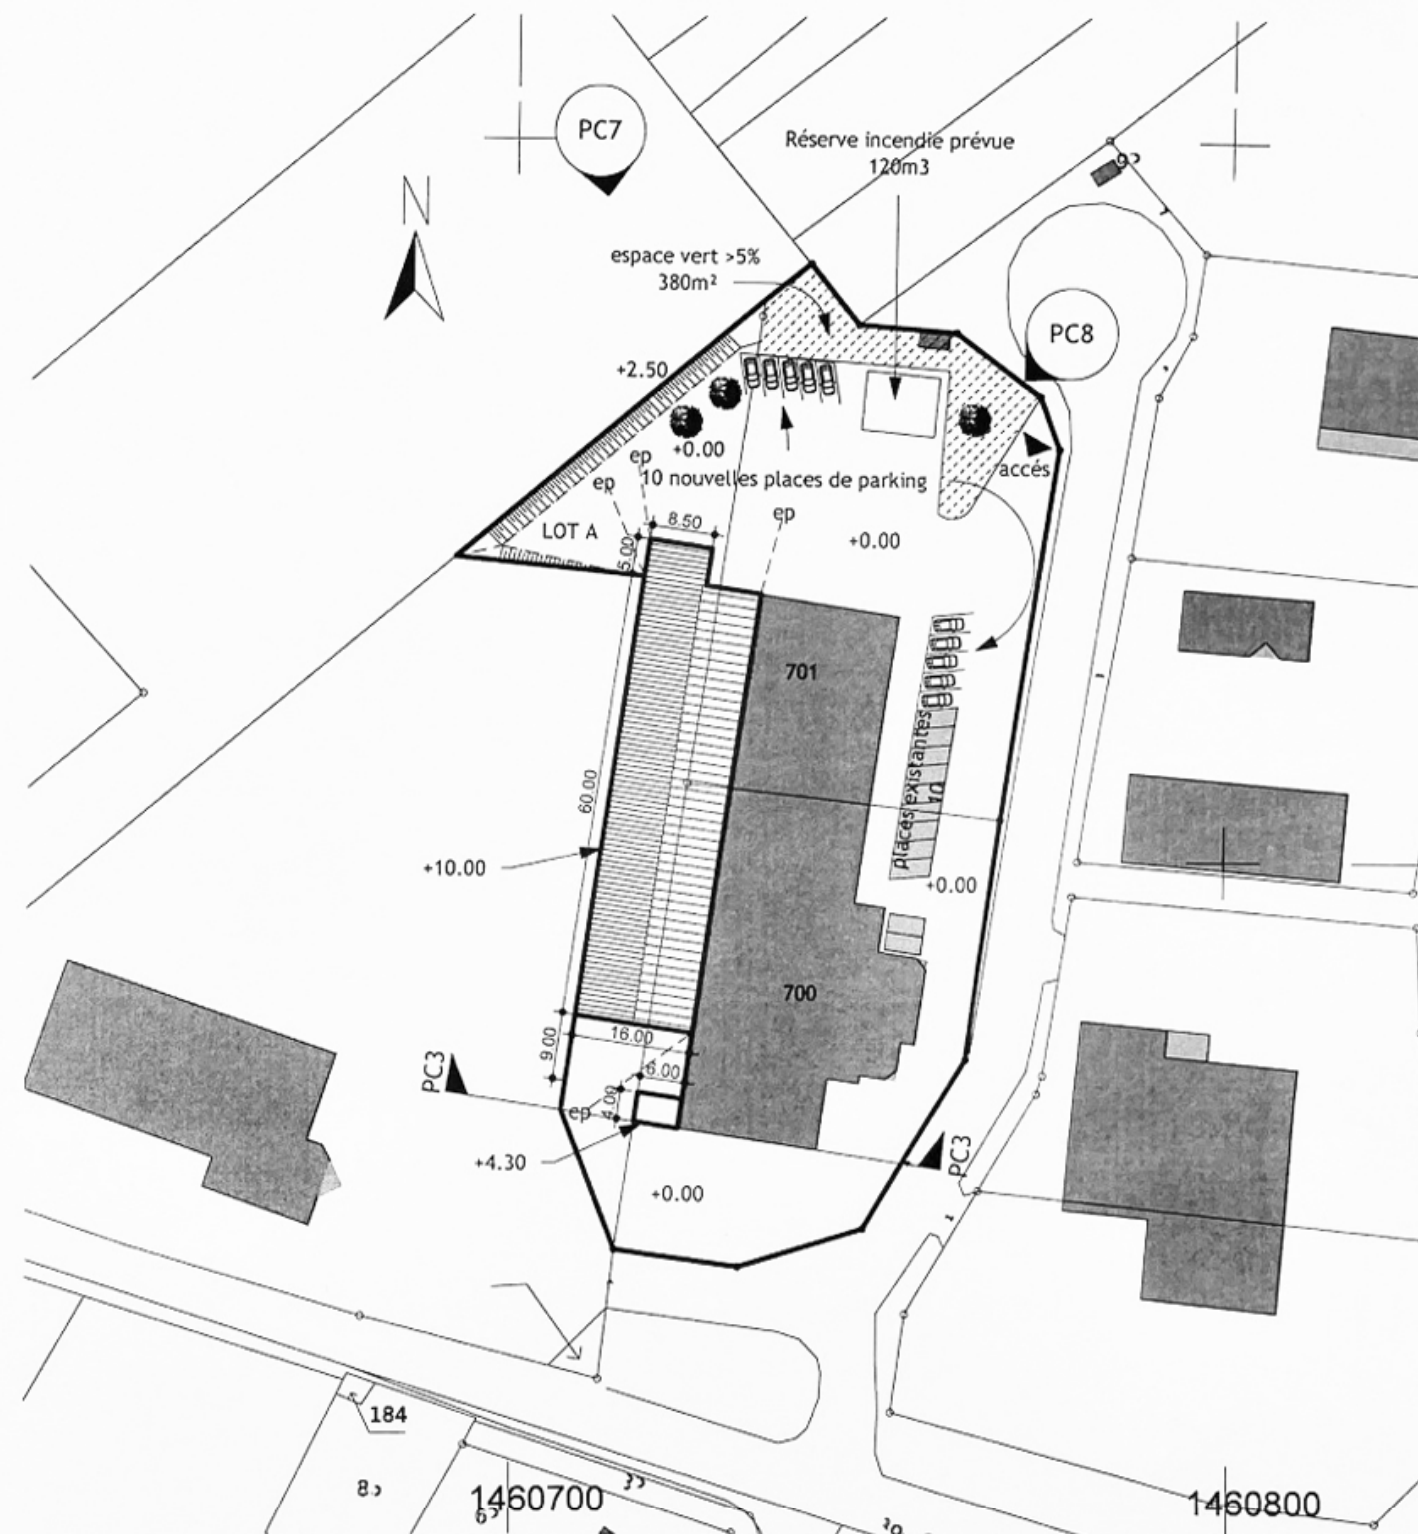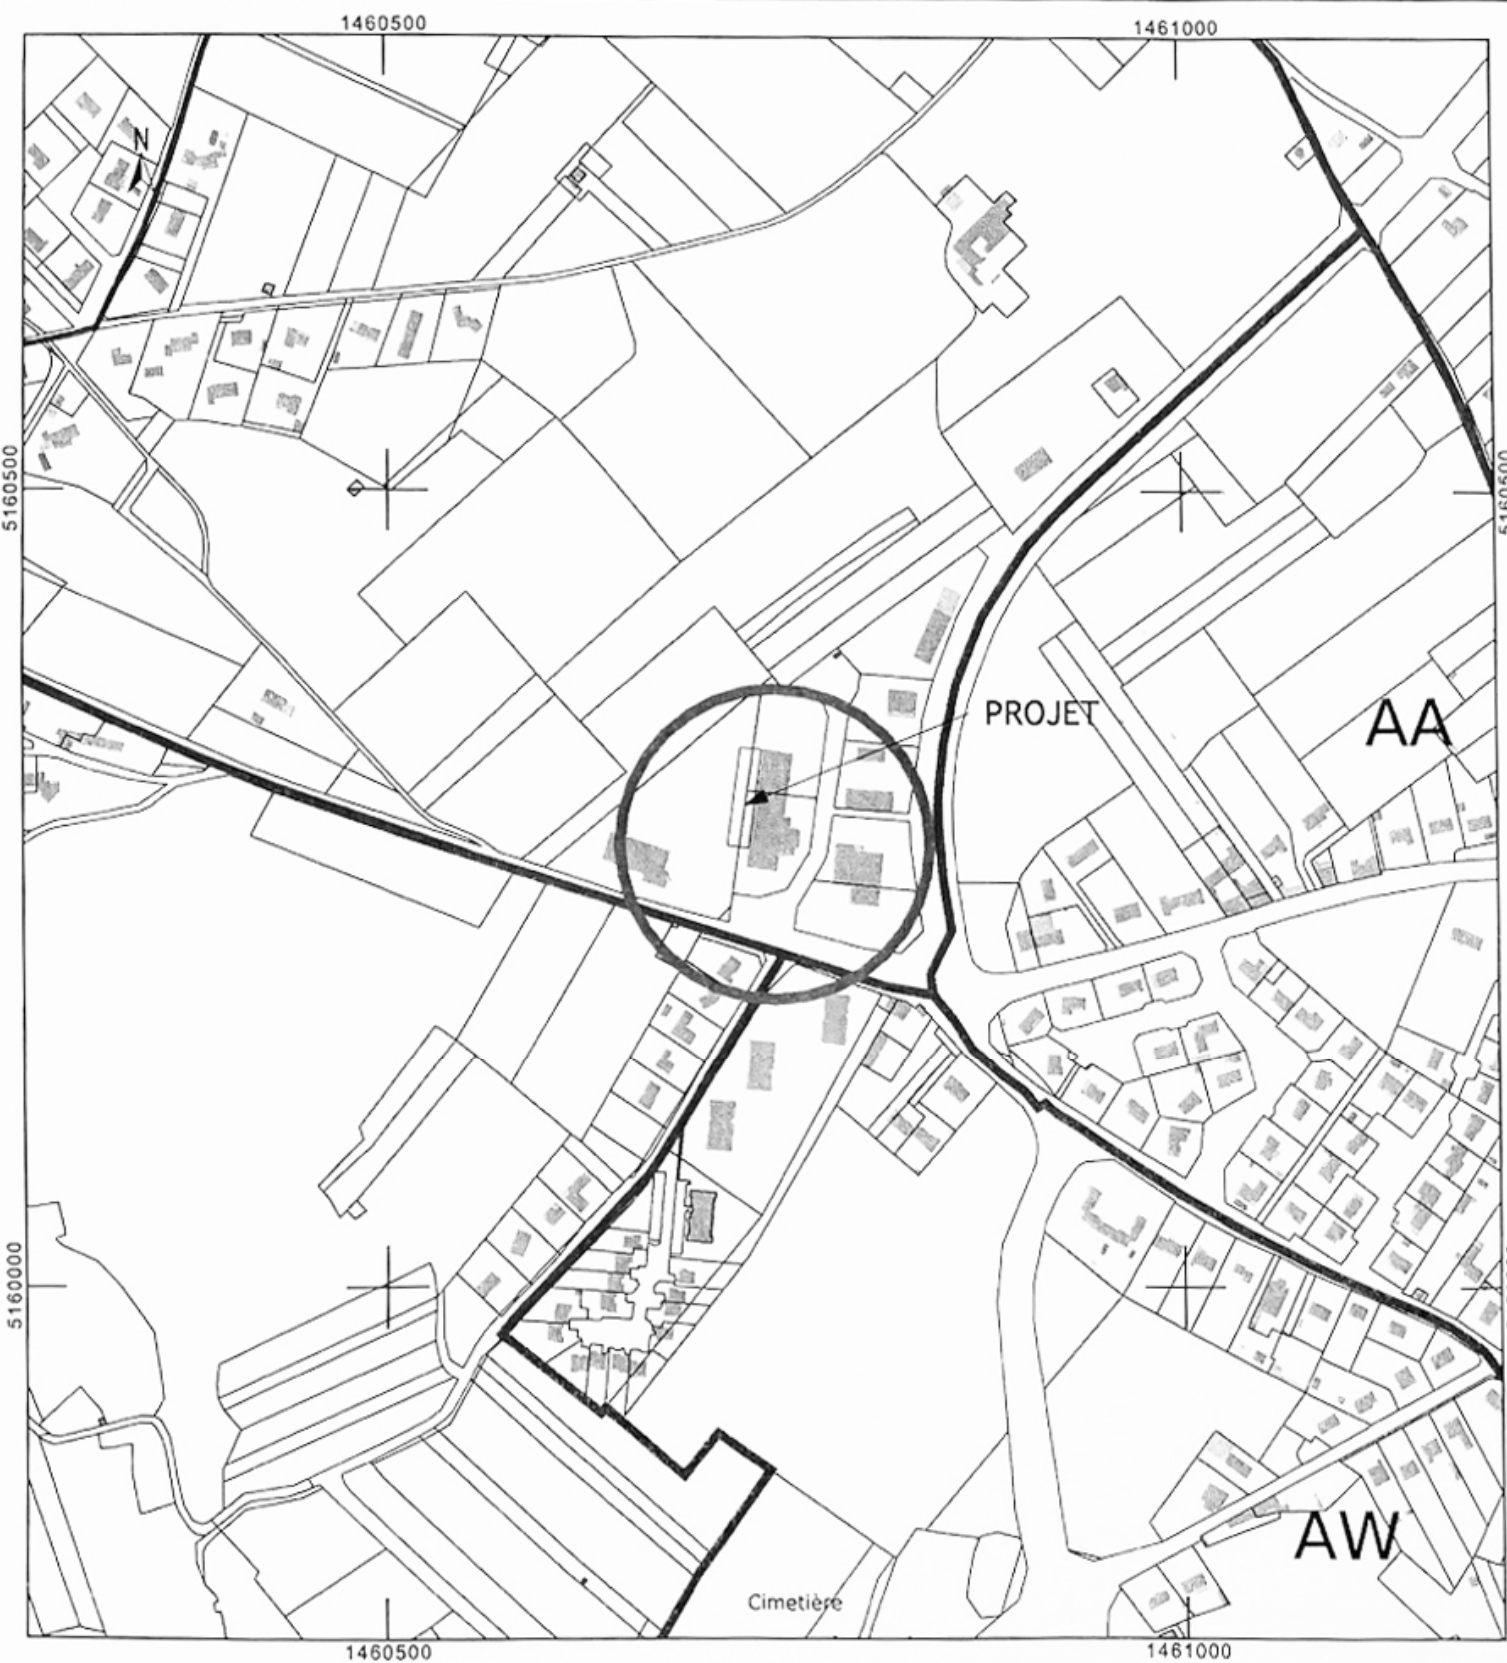

PLAN DE MASSE
Ech : 1 : 1000

Nota : Ces plans ne sont pas des plans d'exécution et devront être vérifiés avant toute réalisation. Ces plans sont la propriété intellectuelle de l'Architecte. Toute reproduction est soumise à son autorisation.

atelier cahue++e - ARCHITECTES HMONP -	SARL - ATELIER CAHUETTE 24 rue de la Corderie 16000 ANGOULEME 07 69 01 79 54 / 07 69 16 88 19 nous@atelier-cahuette.com		Maître d'ouvrage : SCI LES ROCS	
	Phase : PC		Adresse du Projet : La Meynarderie 16120 CHATEAUNEUF / CHARENTE	
	07/07/2021	Echelle 1 : 1000	PC1 - PC2	


PLAN DE BORNAGE ET DE DIVISION**S.C.I LES ROCS**

Lieu-dit : " La Meynarderie "

Section : A

Propriétaire	Cadastré	Signature
SCI SEJIM	A n°614, n°616	
SCI DES ROCS	A n°700, n°701	
GRAND COGNAC	A n°400	

Dossier : 2020 241

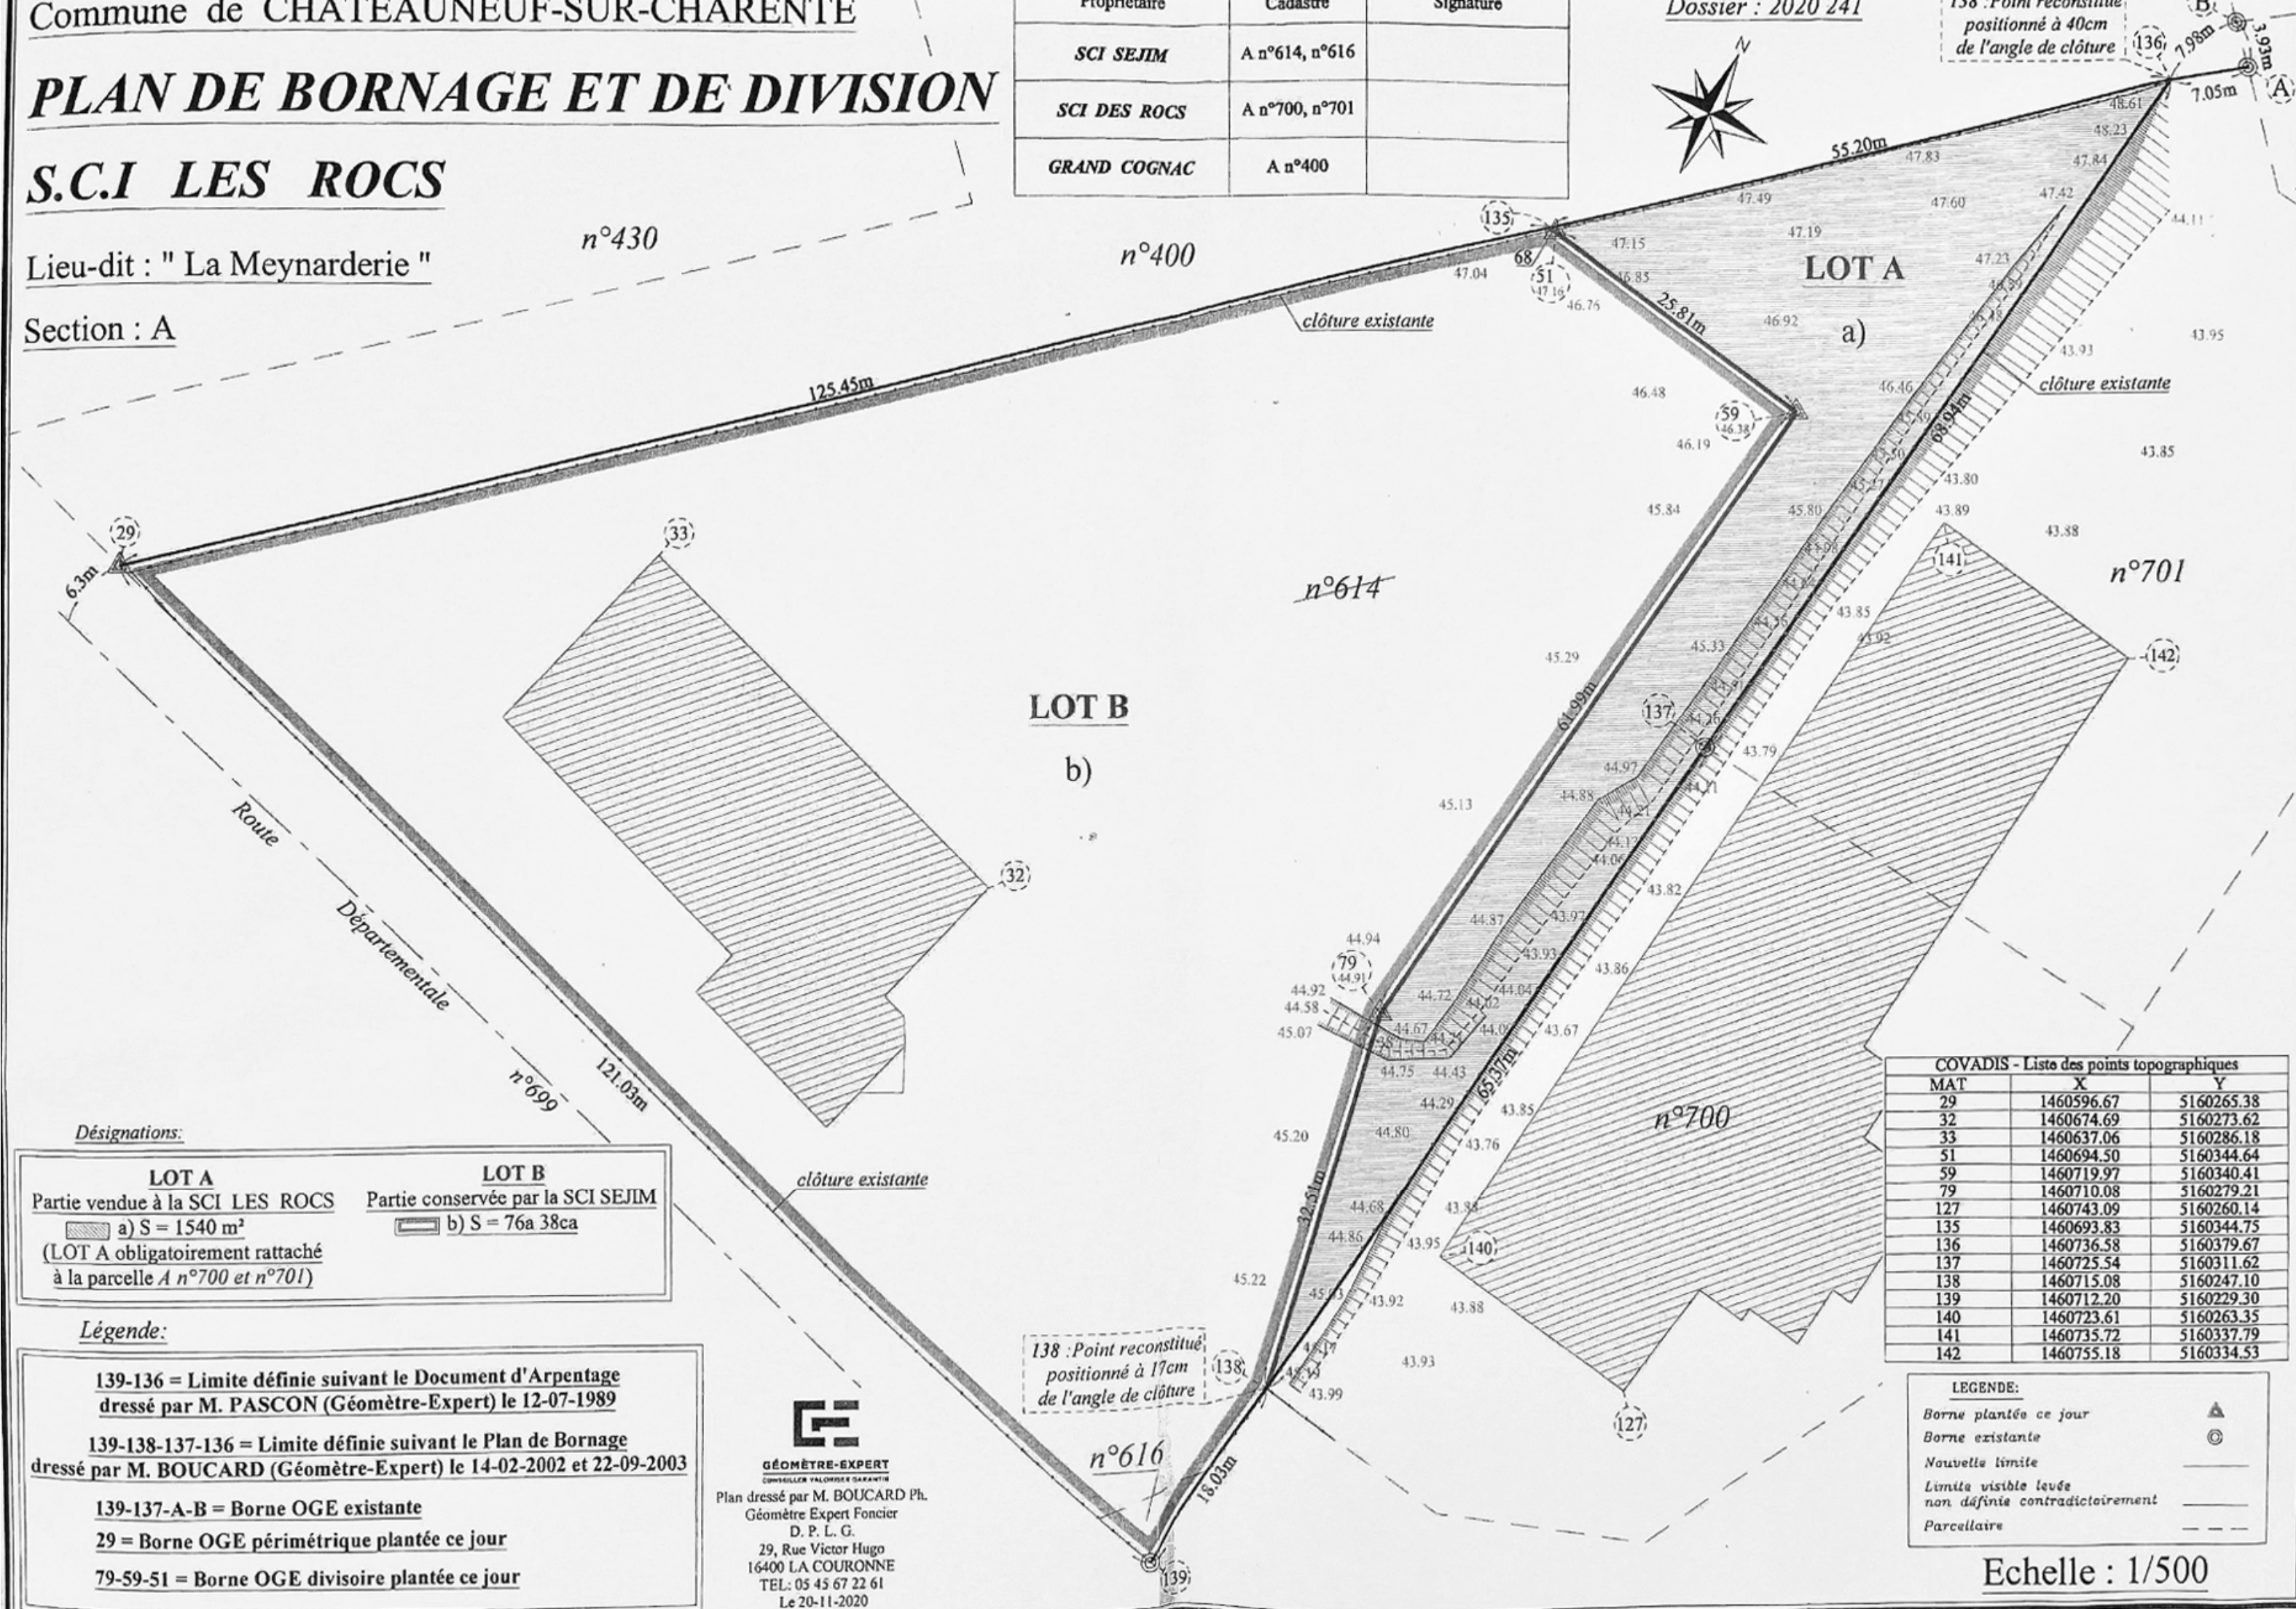138 : Point reconstitué
positionné à 40cm
de l'angle de clôture

Projet d'installation d'un Transformateur Electrique

S.A.R.L. MAISON ROY
"Z.A. La Meynarderie"
16 120 CHATEAUNEUF / CHARENTE



SECTION A
Parcelle n°700 & 701
Superficie totale de la parcelle : 5508m²



PLAN D'IMPLANTATION

Echelle : 1/500 eme



SECTION A
Parcelle n°700 & 701
Superficie totale de la parcelle : 5508m²





PLAN CADASTRAL

Echelle 1/2 000e


Legende :

- | | |
|------------------|---------------------|
| Batiment | Arrière de bordure |
| Bâtiment léger | Limite enrobé |
| Entrée | Fil d'eau |
| Tampon | Contour béton |
| Regard | Talus |
| Grille | Mur |
| Bouche à clef | Clôture |
| Borne incendie | Réseau EU |
| Coffret EDF | Réseau EP |
| Eclairage public | Réseau AEP |
| Borne | Limite de propriété |
| Photo n° | Limite cadastre |

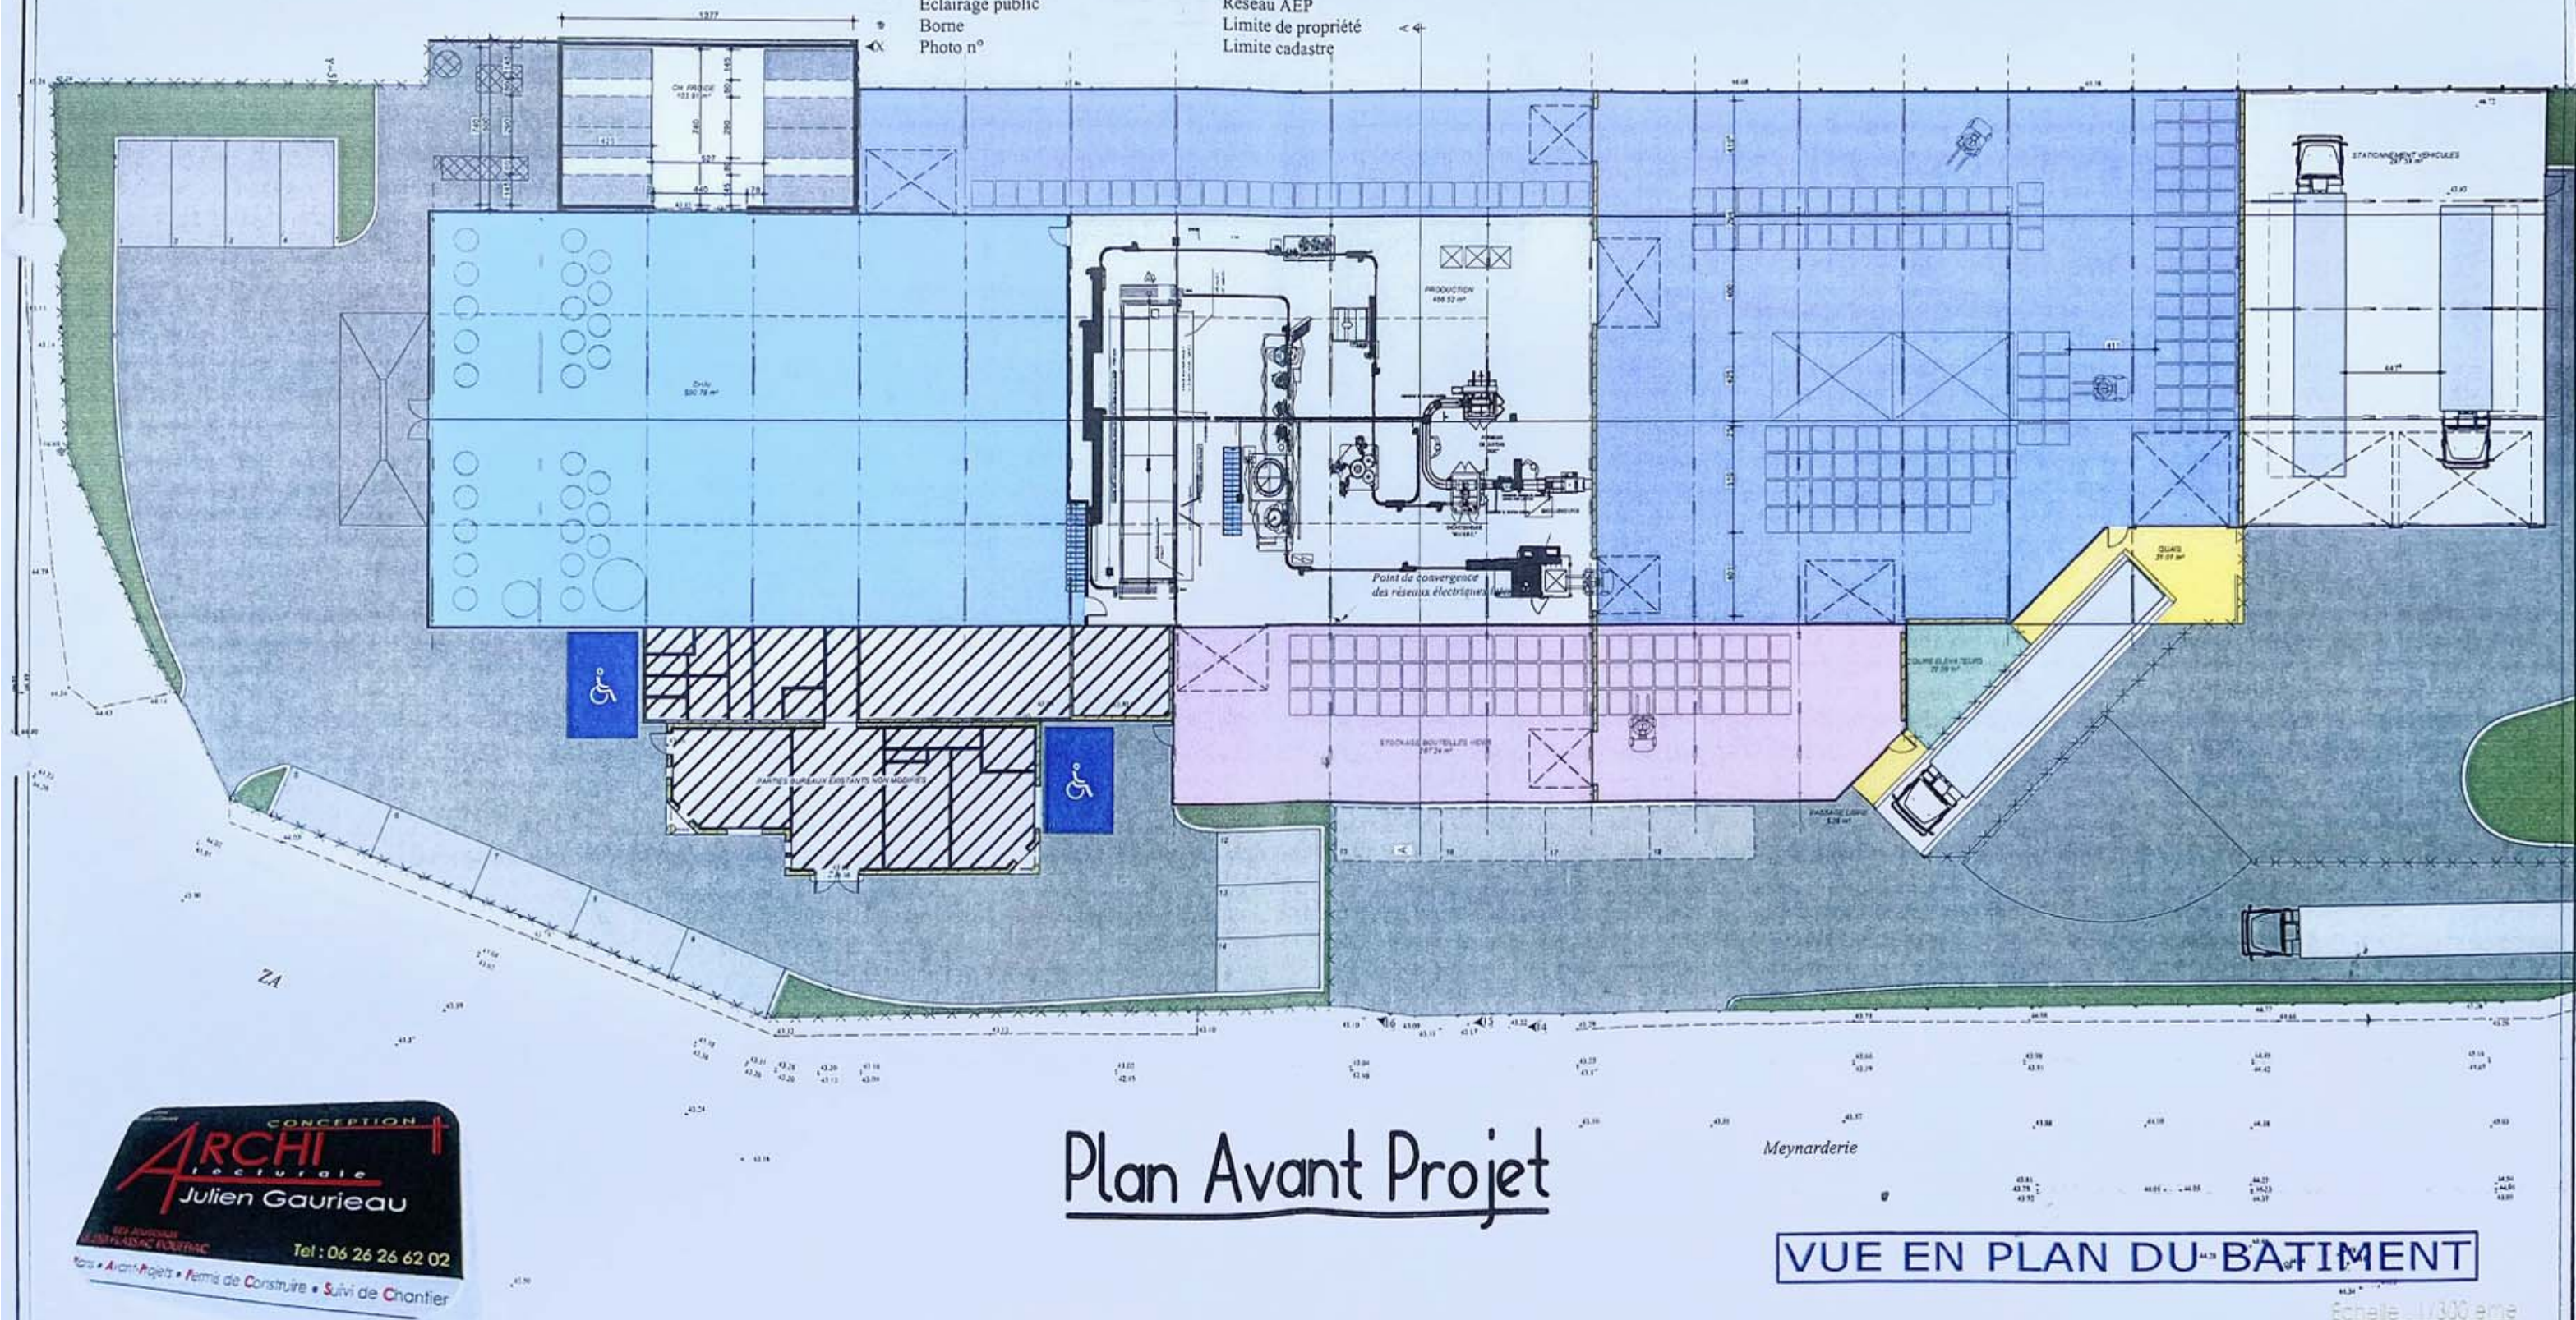

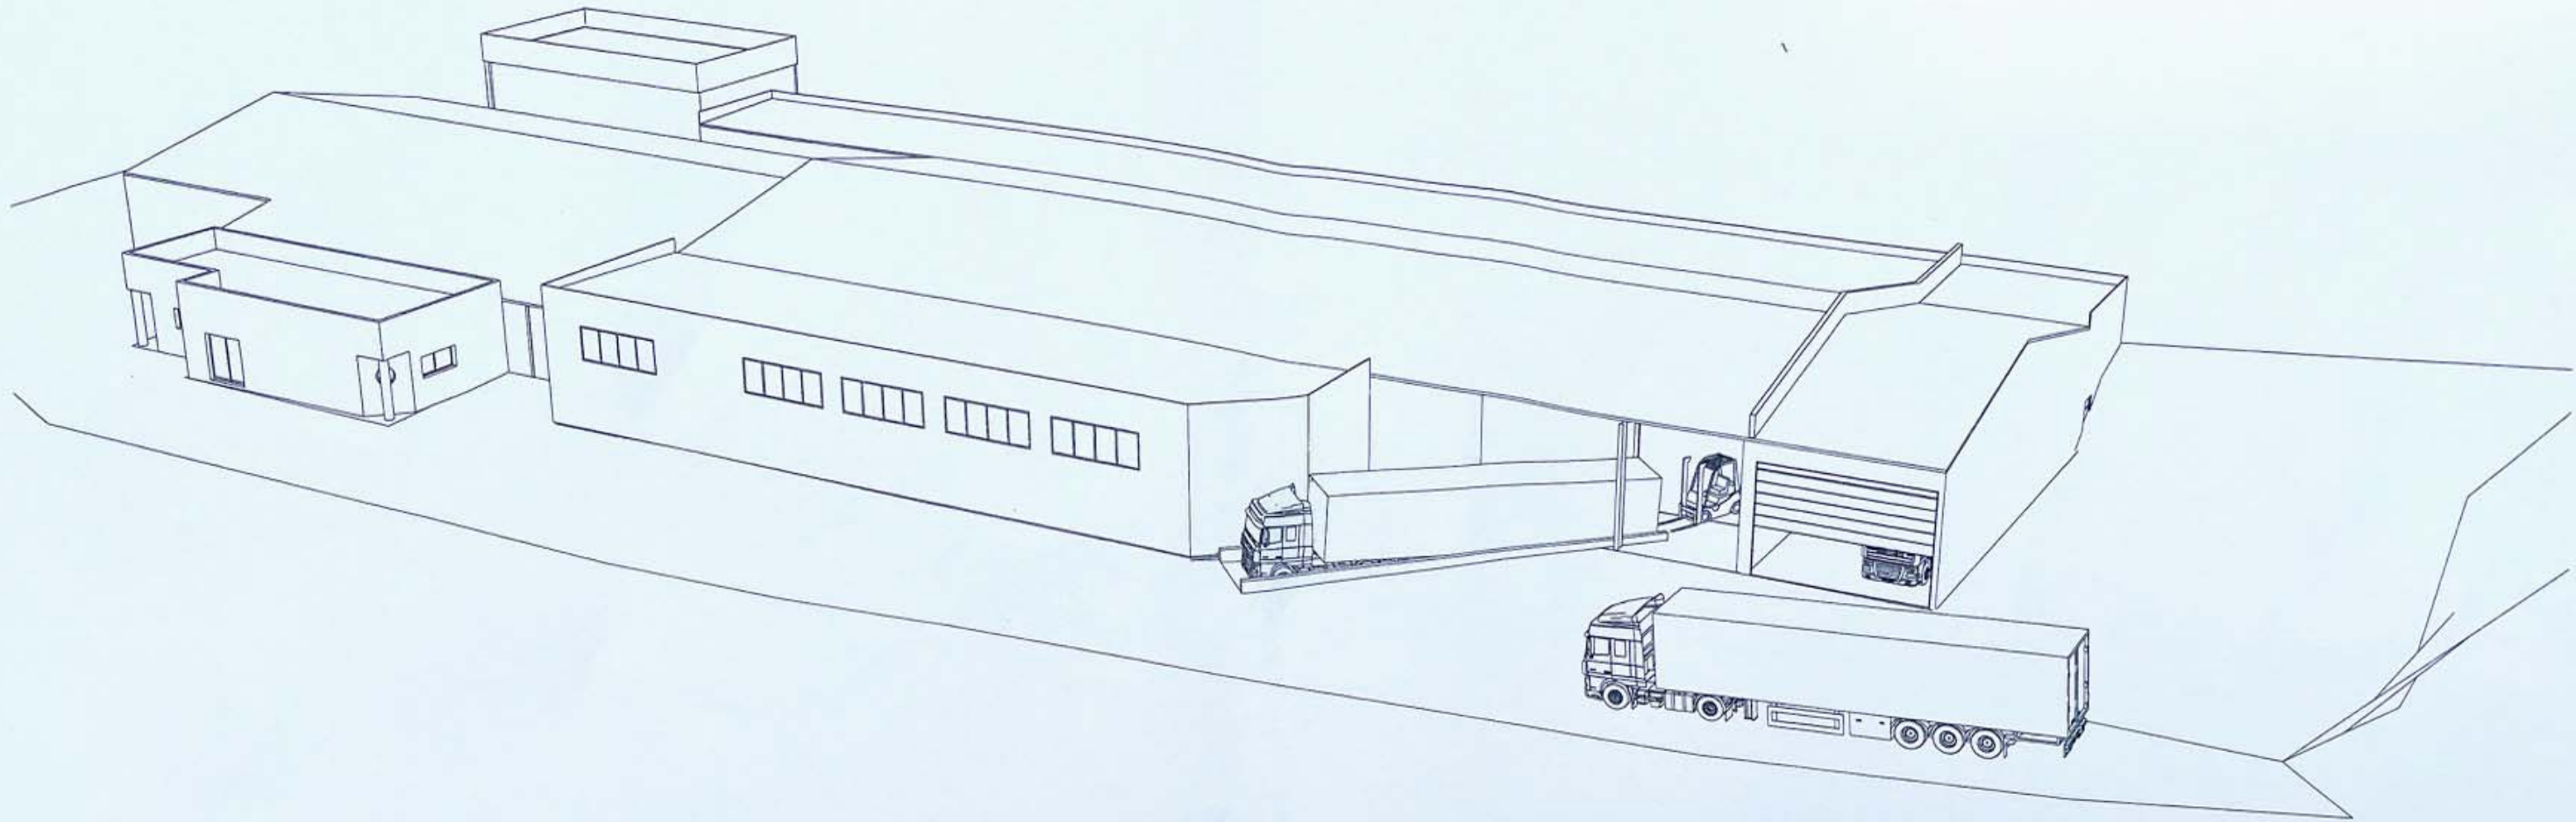

Plan Avant Projet

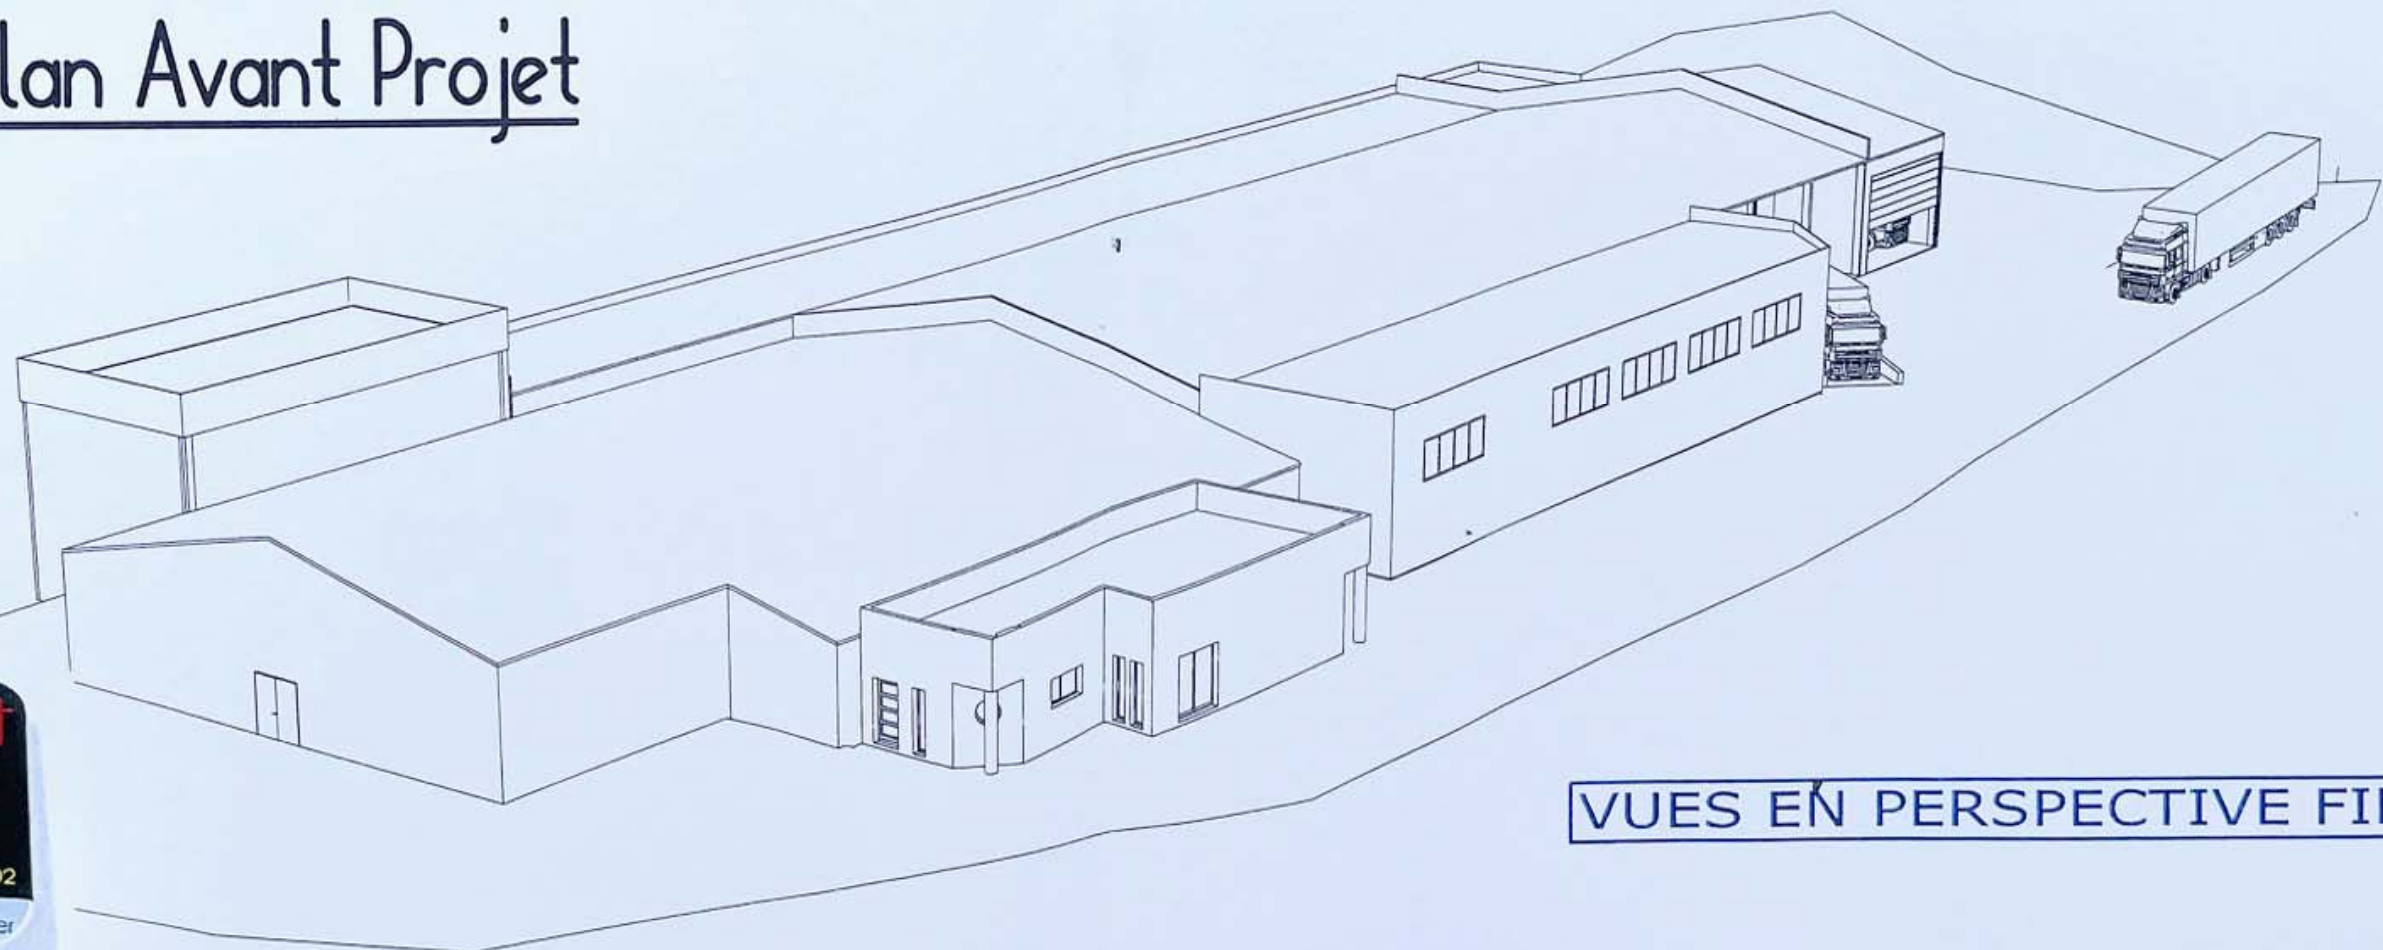

VUES EN PERSPECTIVE FILAIRE